



**TECHO**

**PRIMER CONCURSO REGIONAL DE ALTERNATIVAS  
PARA VIVIENDA POPULAR**

**15 de Noviembre 2013 - 23 de Enero 2014**



# Planimetría e imágenes

*Este proyecto fue diseñado por la oficina M a r a m b i o S a n M a r t i n G u m u c i o a r q u i t e c t o s, para el cual TECHO fue la Entidad de gestión inmobiliaria social, llevando a cabo el proceso social, técnico y legal acompañando a las familias desde el diseño participativo hasta la entrega de sus viviendas.*

## ***Ficha técnica***


*-Proyecto de edificio de 5 pisos, 140 departamentos, dos sedes sociales y un estanque de agua bajo cada sede.*

*- Superficies;*


*interior: 56,86 m<sup>2</sup>*

*logia: 2,43 m<sup>2</sup>*

*terraza: 2,28 m<sup>2</sup>*

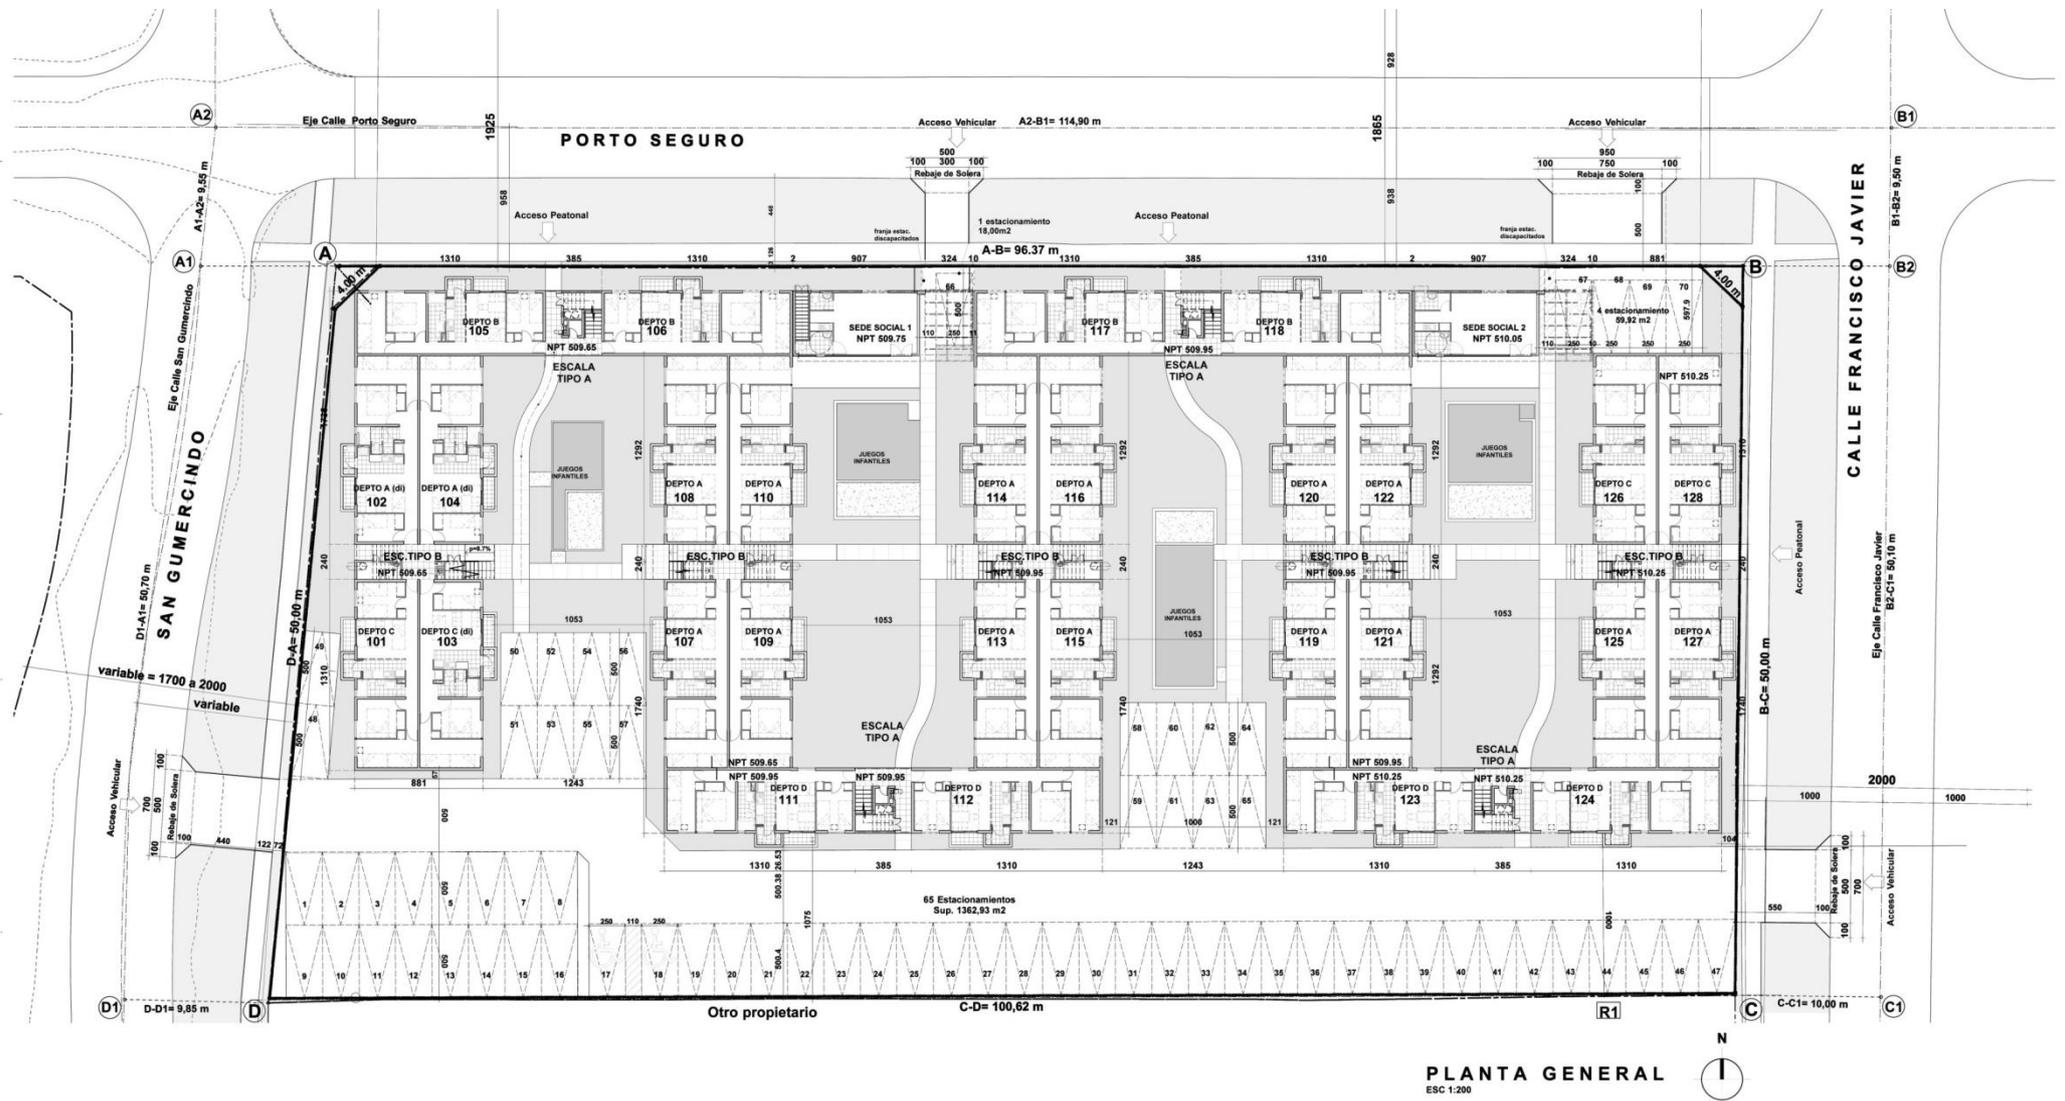


**PLANTA GENERAL**  
ESC 1:200

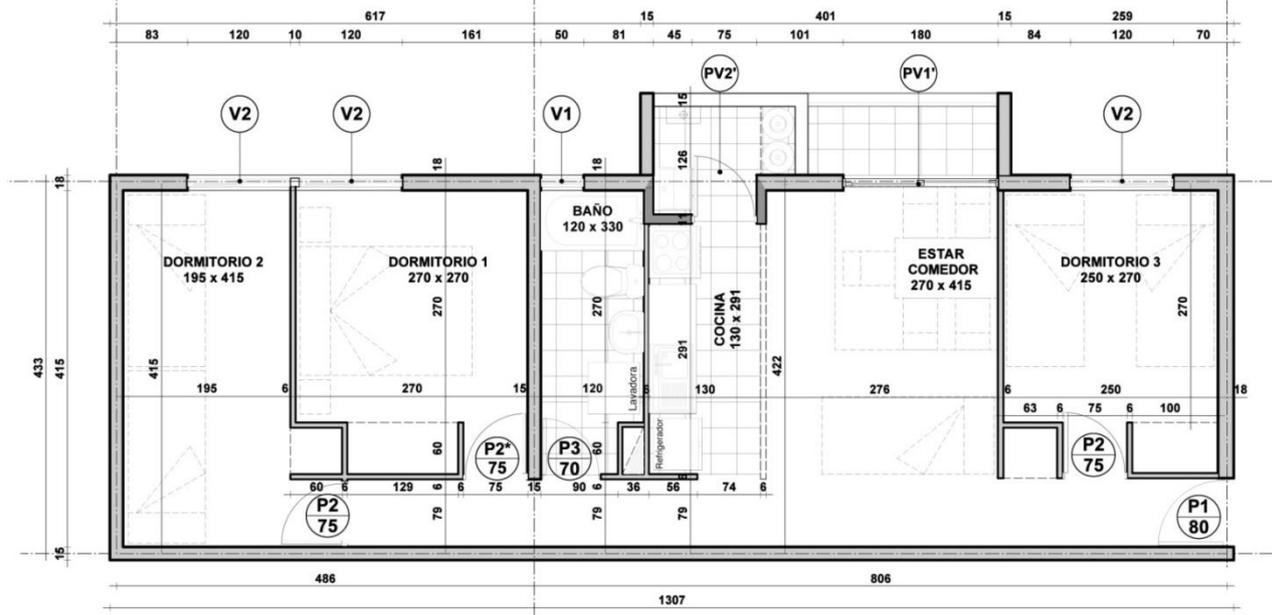

### DEPARTAMENTO TIPO

esc 1:50

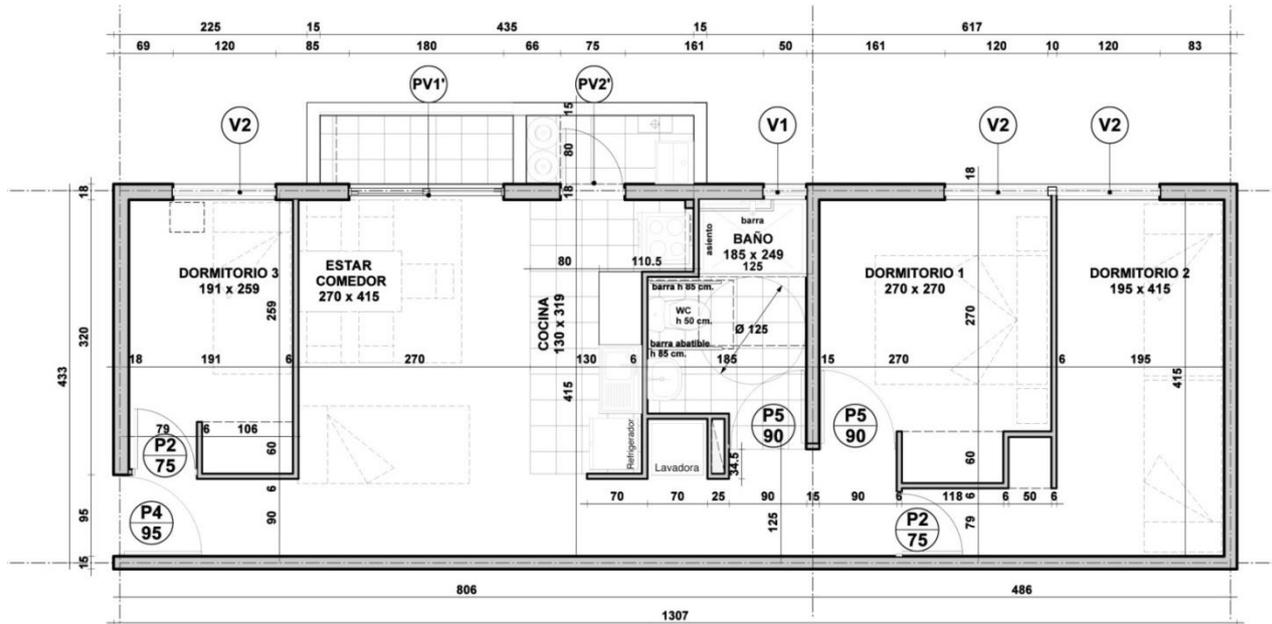

### DEPARTAMENTO DISCAPACITADOS (di) Deptos 102/103/104

esc 1:50



PORTO SEGURO

SAN GUMERCINDO

CALLE FRANCISCO JAVIER

SEDE SOCIAL

SEDE SOCIAL


JUEGOS

JUEGOS

JUEGOS

JUEGOS

135 Estacionamientos

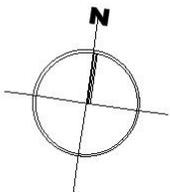




CONJUNTO PORTO SEGURO / ESTACION CENTRAL

Agrupación Tipo

### SUPERFICIES

INTERIOR	56,86 m <sup>2</sup>
LOGIA	2,43 m <sup>2</sup>
TERRAZA	2,28 m <sup>2</sup>

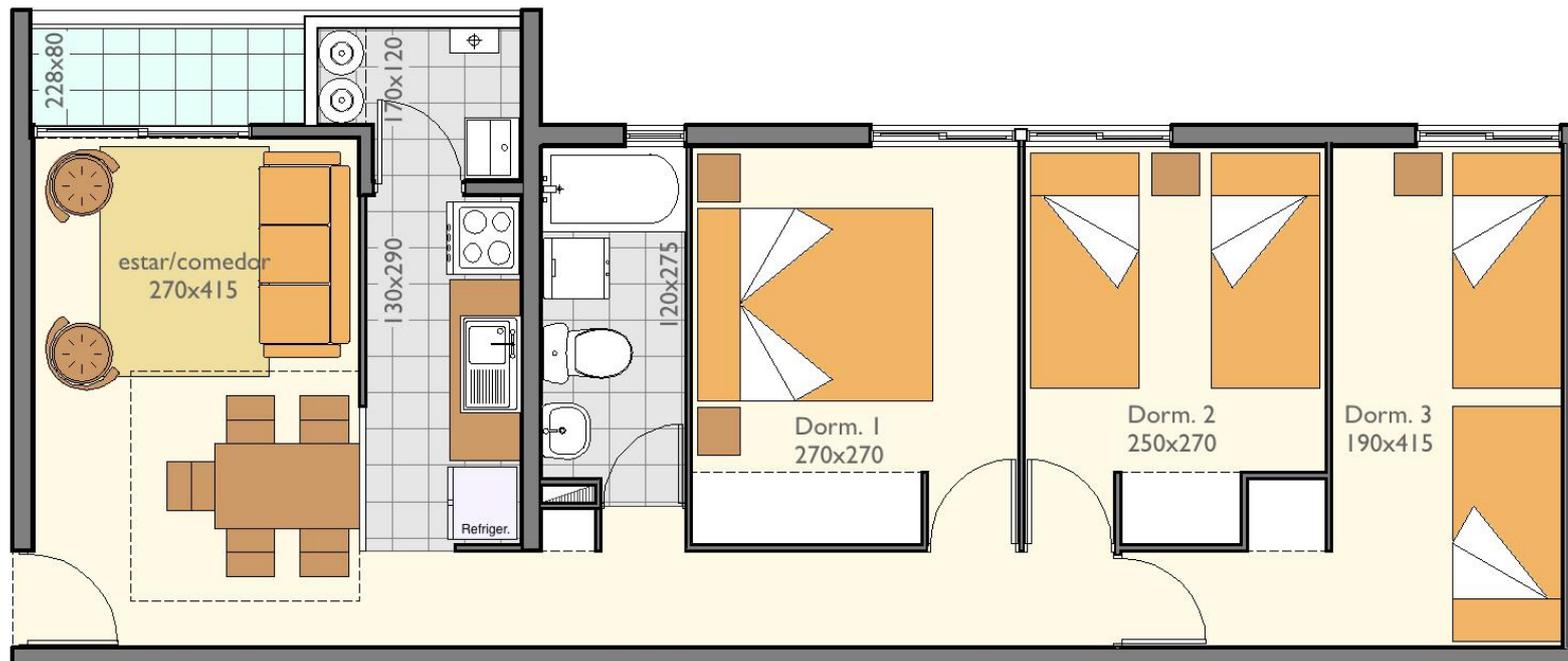













# Proyecto entregado

*El día 27 de abril del 2012, se entrega el proyecto*











