


PROPIETARIO
ALFONSO CASTILLO

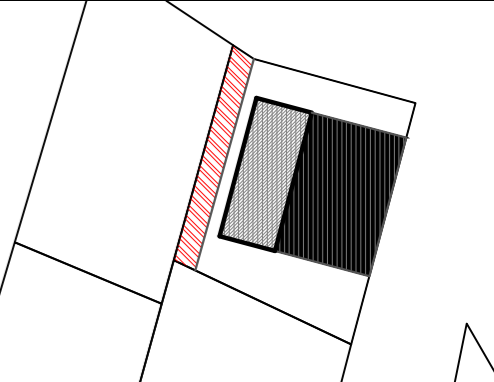

UBICACIÓN
 DEPART: LIMA
 PROV: LIMA
 DISTRITO: VMT
 BARRIO: COMITÉ
 AMPLIACIÓN
 5 SUR
 MZ: M
 LOTE: 1

PROYECTO
VIVIENDA UNIFAMILIAR

ESPECIALIDAD
ARQUITECTURA

PLANO
PLANTAS- FASES

PROYECTISTA - DIBUJANTE
EDER CHIROQUE


PROFESIONAL

ESCALA
1/50


FECHA
JUN 2013

LÁMINA
A-00


FASE 1

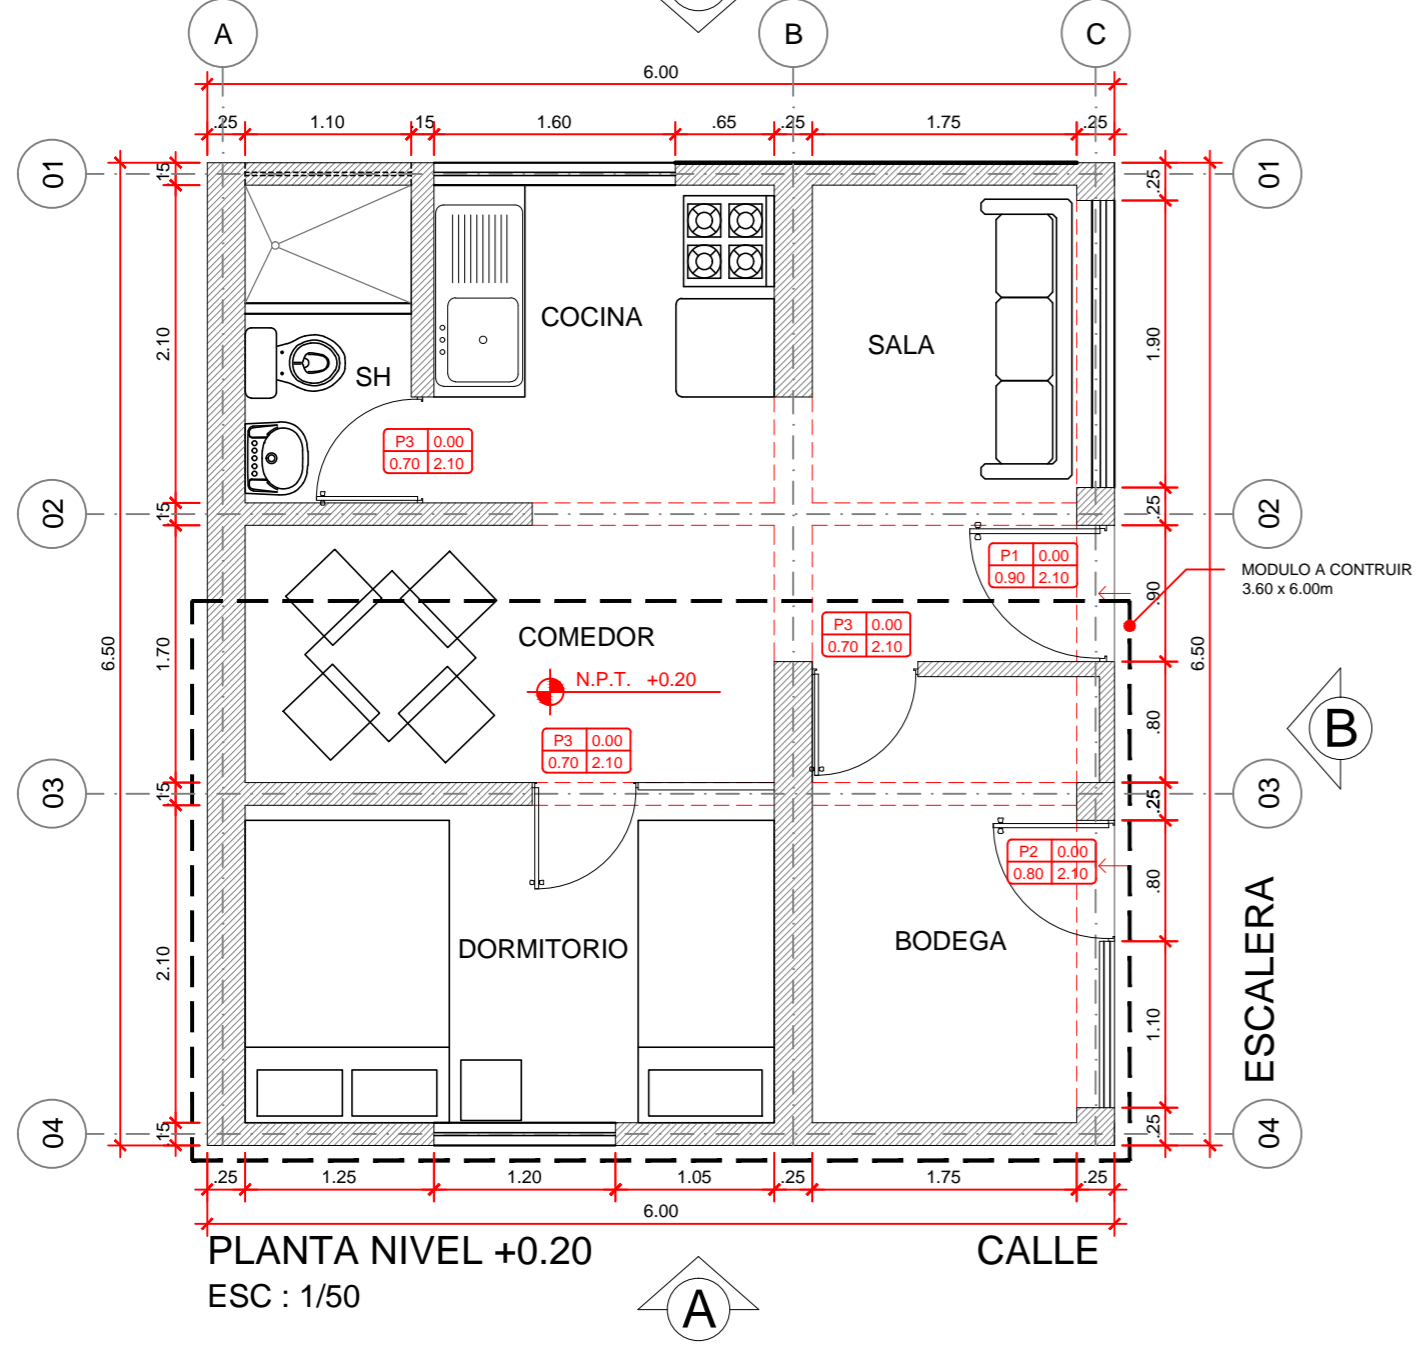

FASE 2A

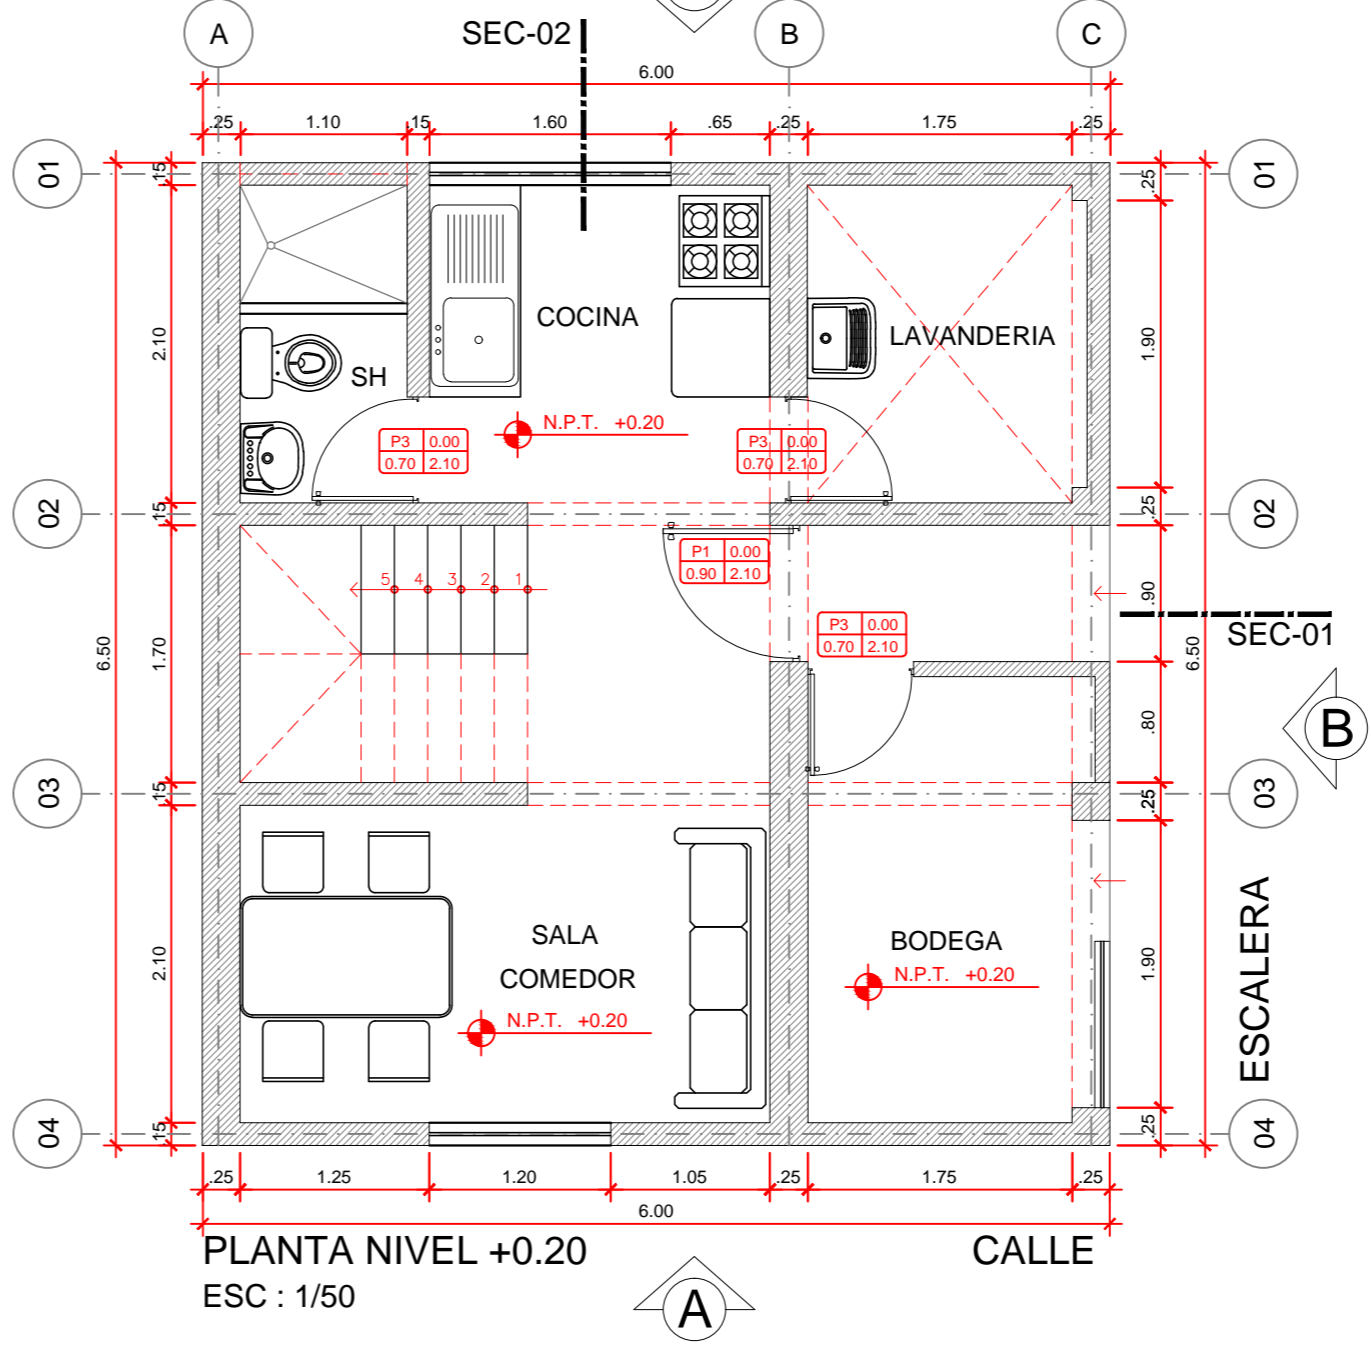

FASE 2B

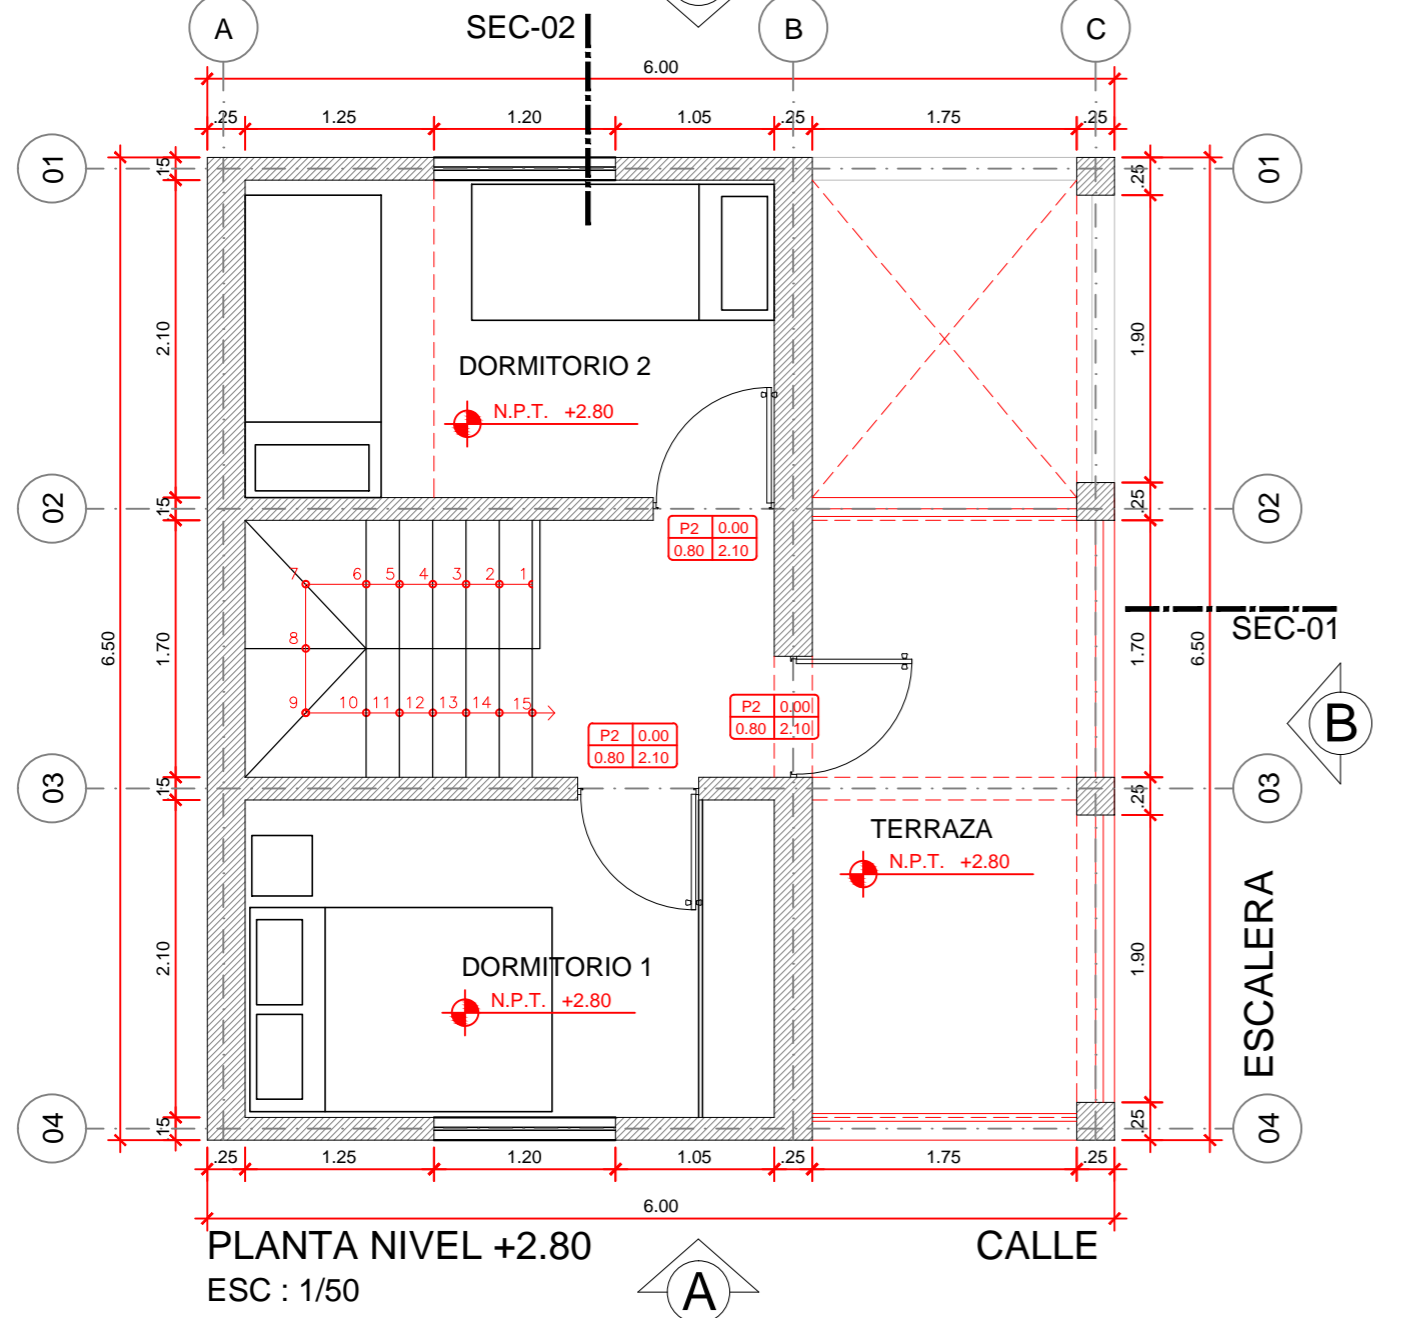

FASE 3

