


desco

TRAZO VERDE
ARQUITECTURA RESPONSABLE

PROPIETARIO

ALFONSO CASTILLO

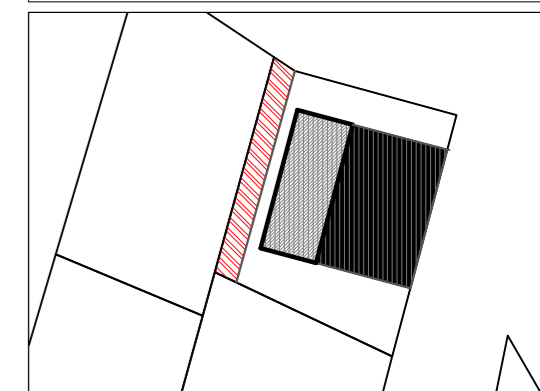

UBICACIÓN

DEPART: LIMA
PROV: LIMA
DISTRITO: VMT
BARRIO: COMITÉ
AMPLIACIÓN
5 SUR
MZ: M
LOTE: 1

PROYECTO

VIVIENDA UNIFAMILIAR

ESPECIALIDAD

ARQUITECTURA

PLANO

CORTES Y ELEVACIONES

PROYECTISTA - DIBUJANTE

EDER CHIROQUE

PROFESIONAL

ESCALA


1/50

FECHA


JUN 2013

LÁMINA

A-02

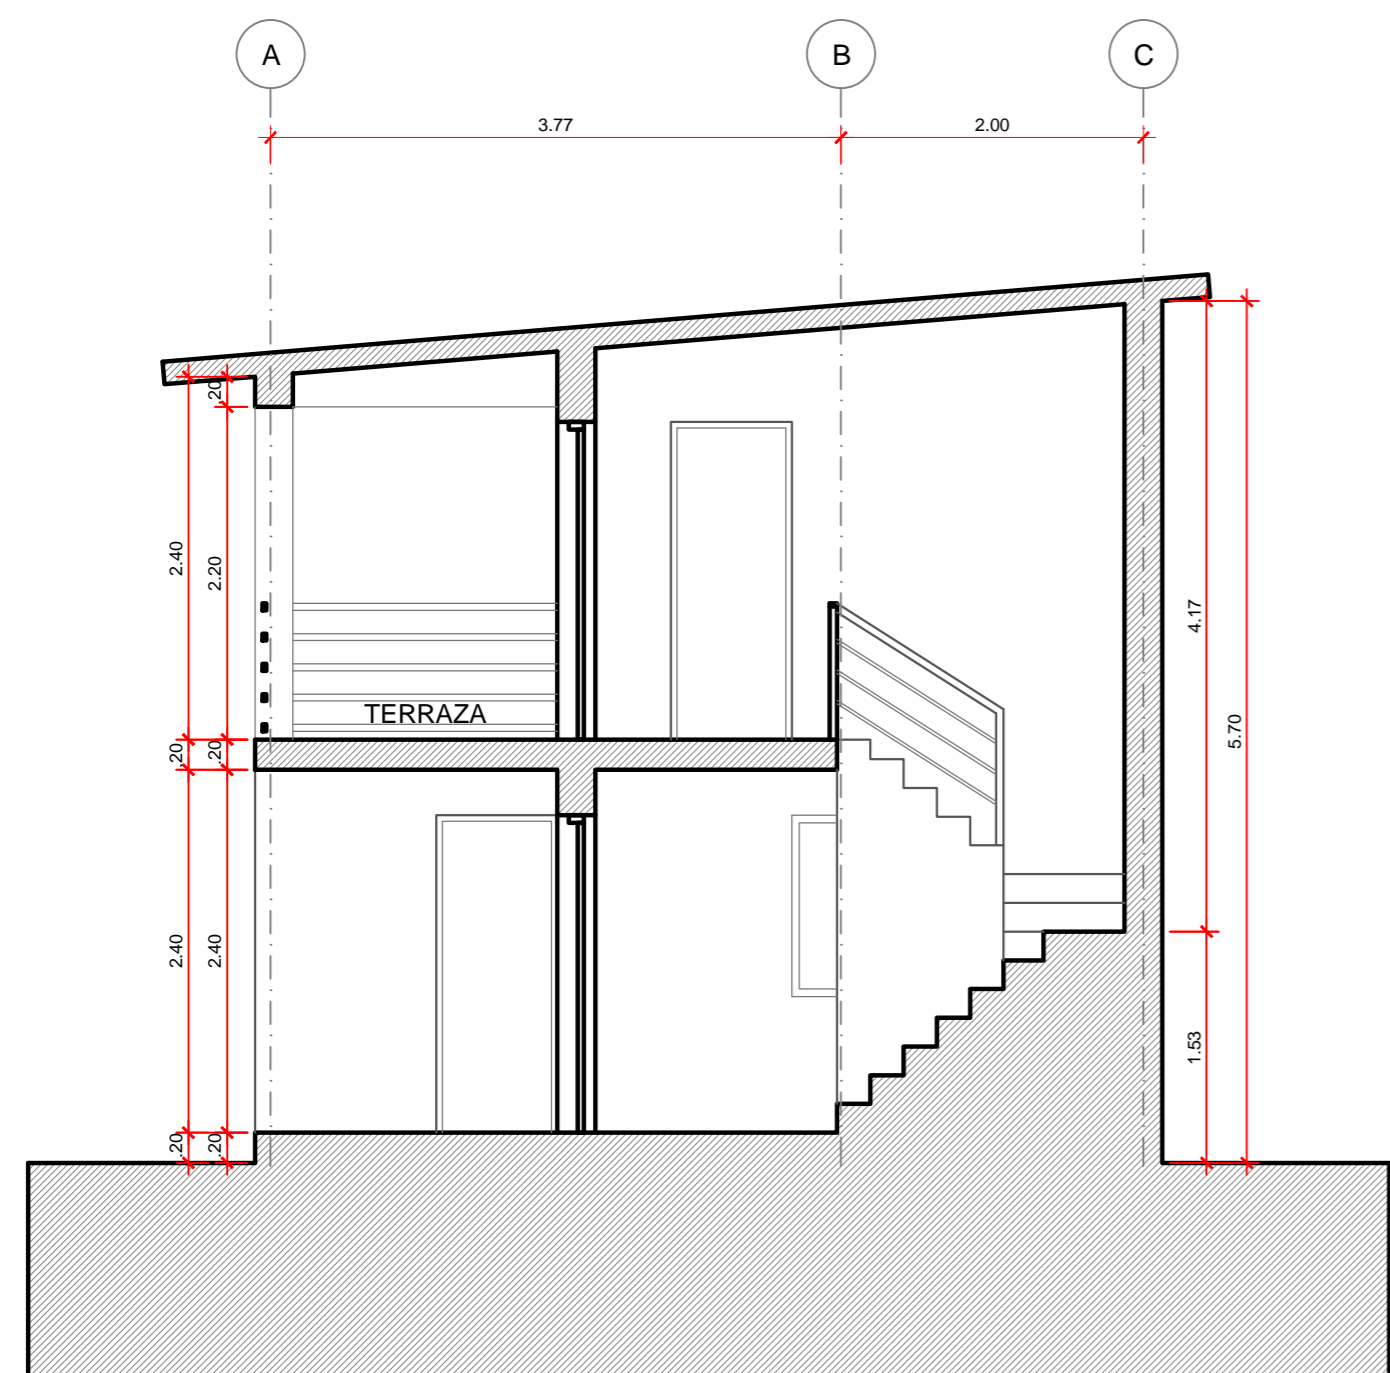

SECCION - 01
ESC : 1/50

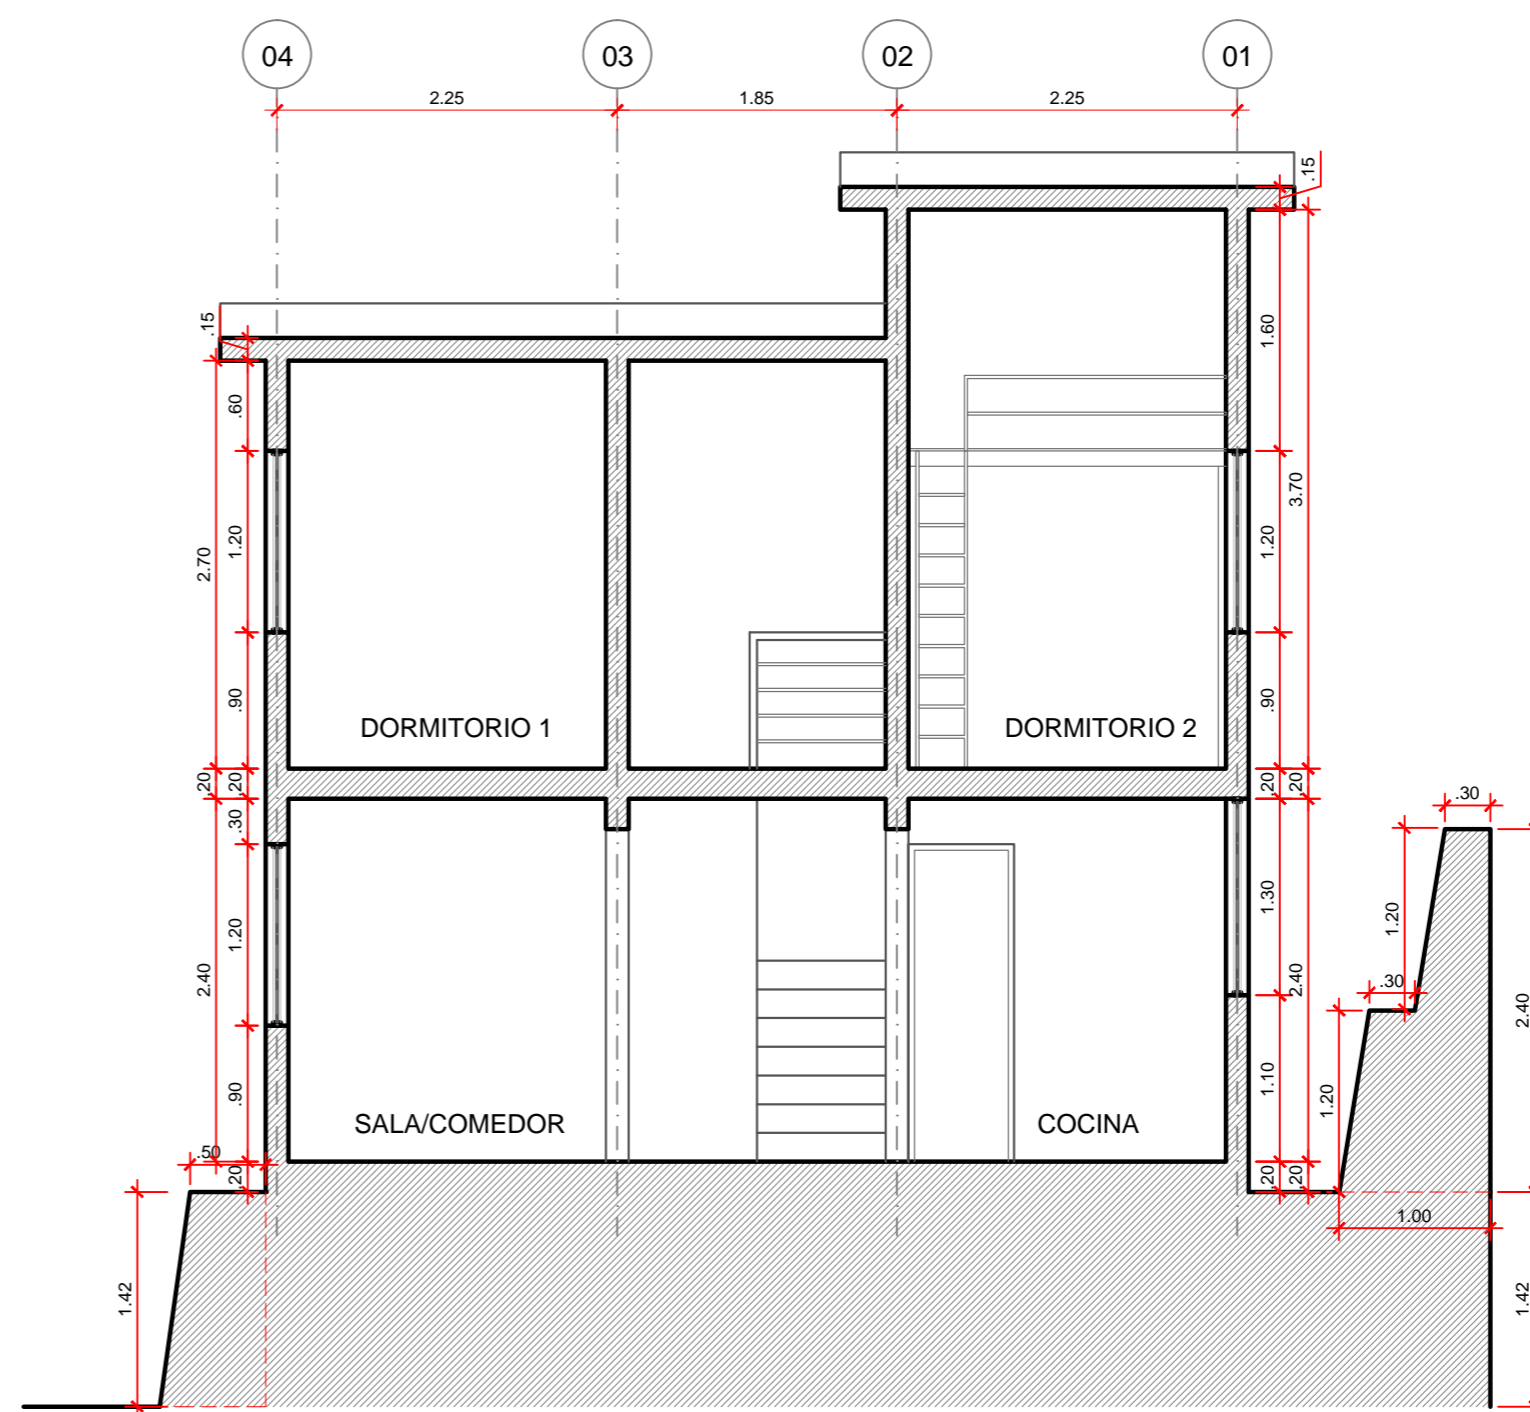

SECCION - 02
ESC : 1/50